


Längsschnitt B-B

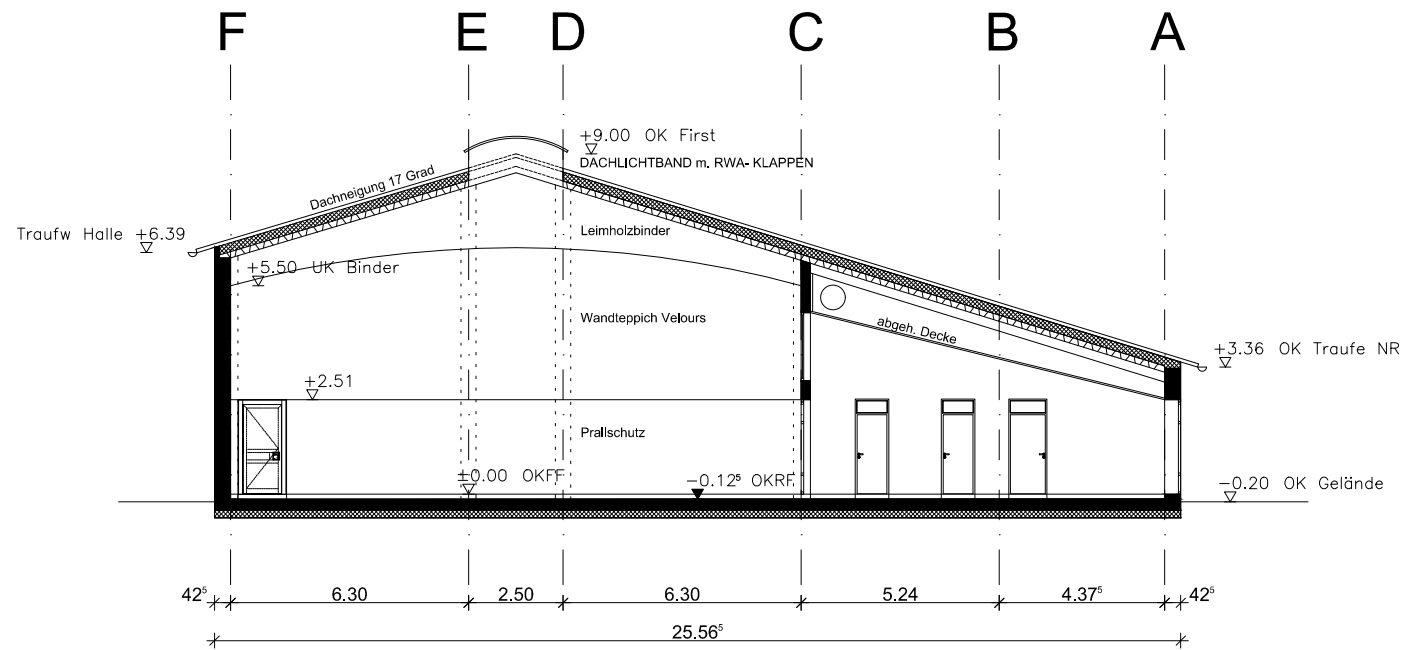

Querschnitt A-A

SPORT- und MEHRZWECKHALLE GLOWE

Gemeinde Glowe, Hauptstr. 73, 18851 Glowe

VORENTWURFSPLANUNG

SCHNITTE

Maßstab: 1:200